I.03/A

ÚZEMNÍ PLÁN ČEJČ

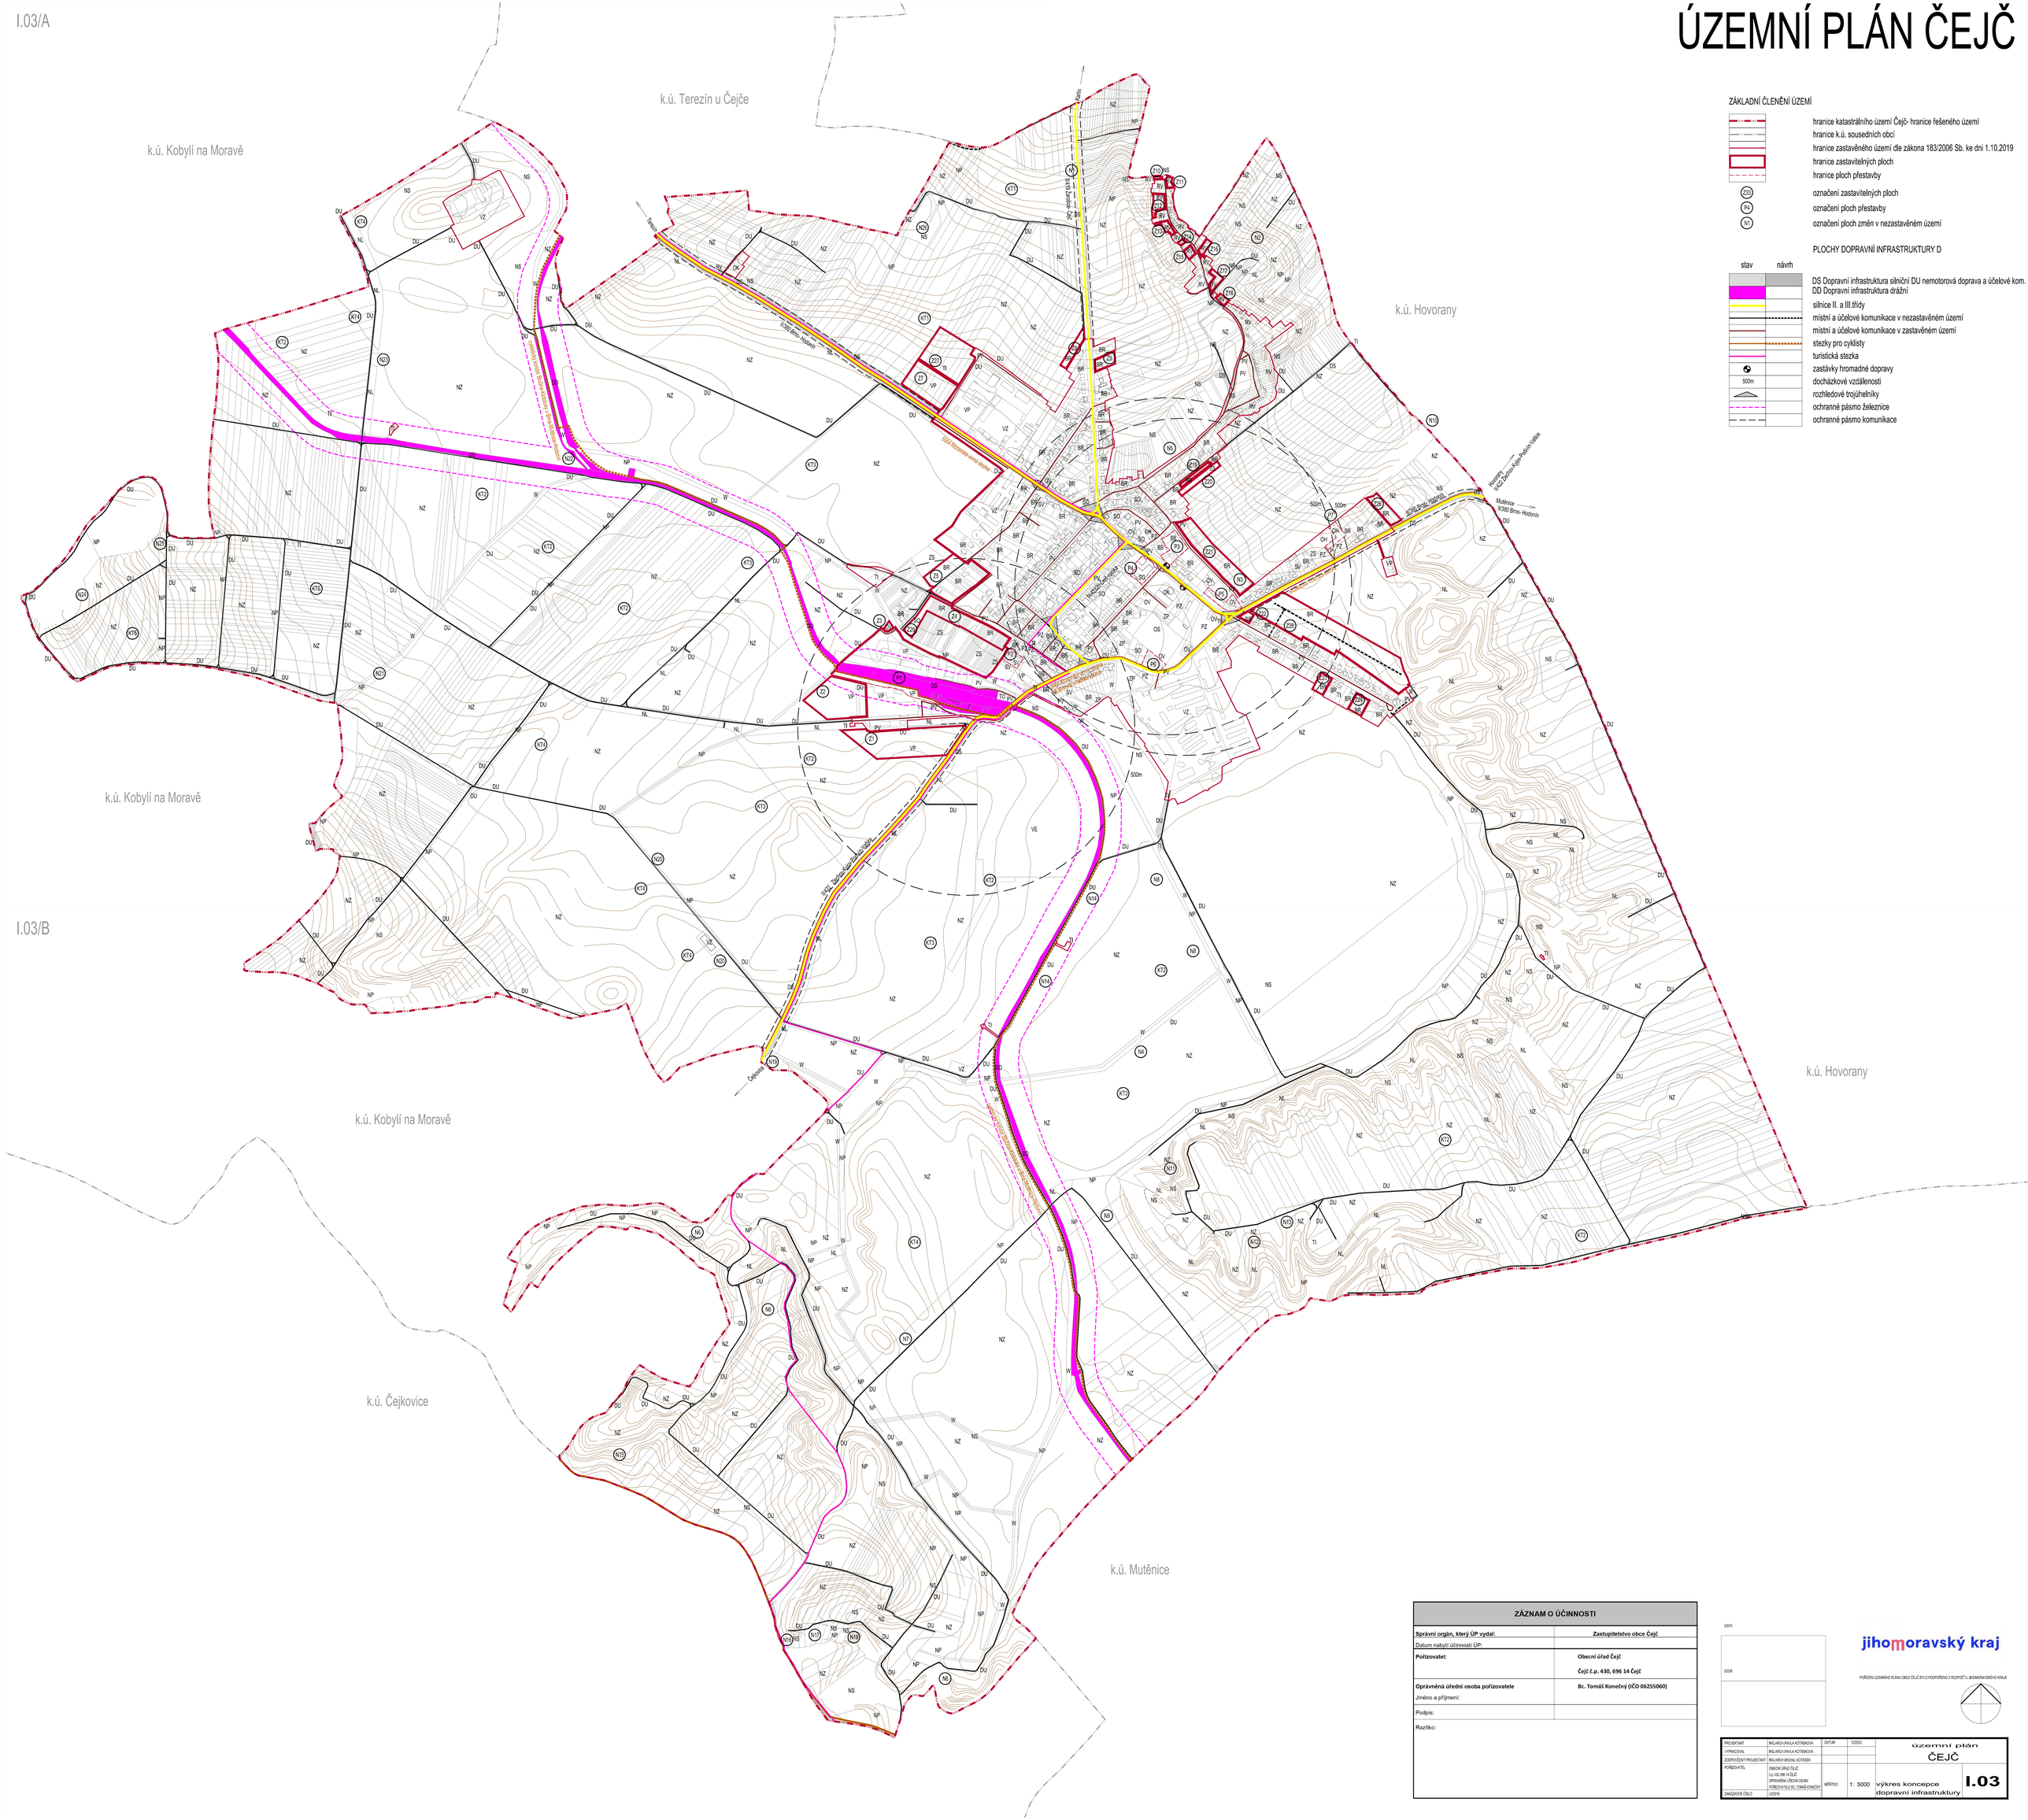

I.03/B

ZÁKLADNÍ ČLENĚNÍ ÚZEMÍ

- hranice katastrálního území Čejč- hranice řešeného území
- hranice k.ú. sousedních obcí
- hranice zastavěného území dle zákona 183/2006 Sb. ke dni 1.10.2019
- hranice zastavitelných ploch
- hranice ploch přestavby
- Z53 označení zastavitelných ploch
- P4 označení ploch přestavby
- N1 označení ploch změn v nezastavěném území

PLOCHY DOPRAVNÍ INFRASTRUKTURY D

stav	návrh	
		DS Dopravní infrastruktura silniční DU nemotorová doprava a účelové kom.
		DD Dopravní infrastruktura drážní
		silnice II. a III.třídy
		místní a účelové komunikace v nezastavěném území
		místní a účelové komunikace v zastavěném území
		stezky pro cyklisty
		turistická stezka
		zastávky hromadné dopravy
	500m	docházkové vzdálenosti
		rozhledové trojúhelníky
		ochranné pásmo železnice
		ochranné pásmo komunikace

ZÁZNAM O ÚČINNOSTI	
Správní orgán, který ÚP vydal:	**Zastupitelstvo obce Čejč**
Datum nabytí účinnosti ÚP:	
Pořizovatel:	**Obecní úřad Čejč** **Čejč č.p. 430, 696 14 Čejč**
Oprávněná úřední osoba pořizovatele Jméno a příjmení:	**Bc. Tomáš Konečný (IČO 06255060)**
Podpis:	
Razítko:	

I.03/A

I.03/B

jihomoravský kraj

POŘÍZENÍ ÚZEMNÍHO PLÁNU OBCE ČEJČ BYLO PODPOŘENO Z ROZPOČTU JIHOMORAVSKÉHO KRAJE

PROJEKTANT	ING.ARCH.PAVLA KOTÁSKOVÁ	DATUM	12/2023	územní plán
VYPRACOVAL	ING.ARCH.PAVLA KOTÁSKOVÁ			ČEJČ
ZODPOVĚDNÝ PROJEKTANT	ING.ARCH.MICHAL KOTÁSEK			
POŘIZOVATEL	OBECNÍ ÚŘAD ČEJČ č.p. 430, 696 14 ČEJČ OPRÁVNĚNÁ ÚŘEDNÍ OSOBA POŘIZOVATELE BC. TOMÁŠ KONEČNÝ	MĚŘÍTKO	1: 5000	výkres koncepce dopravní infrastruktury **I.03**
ZAKÁZKOVÉ ČÍSLO	U23018			