ÚZEMNÍ PLÁN ČEJČ

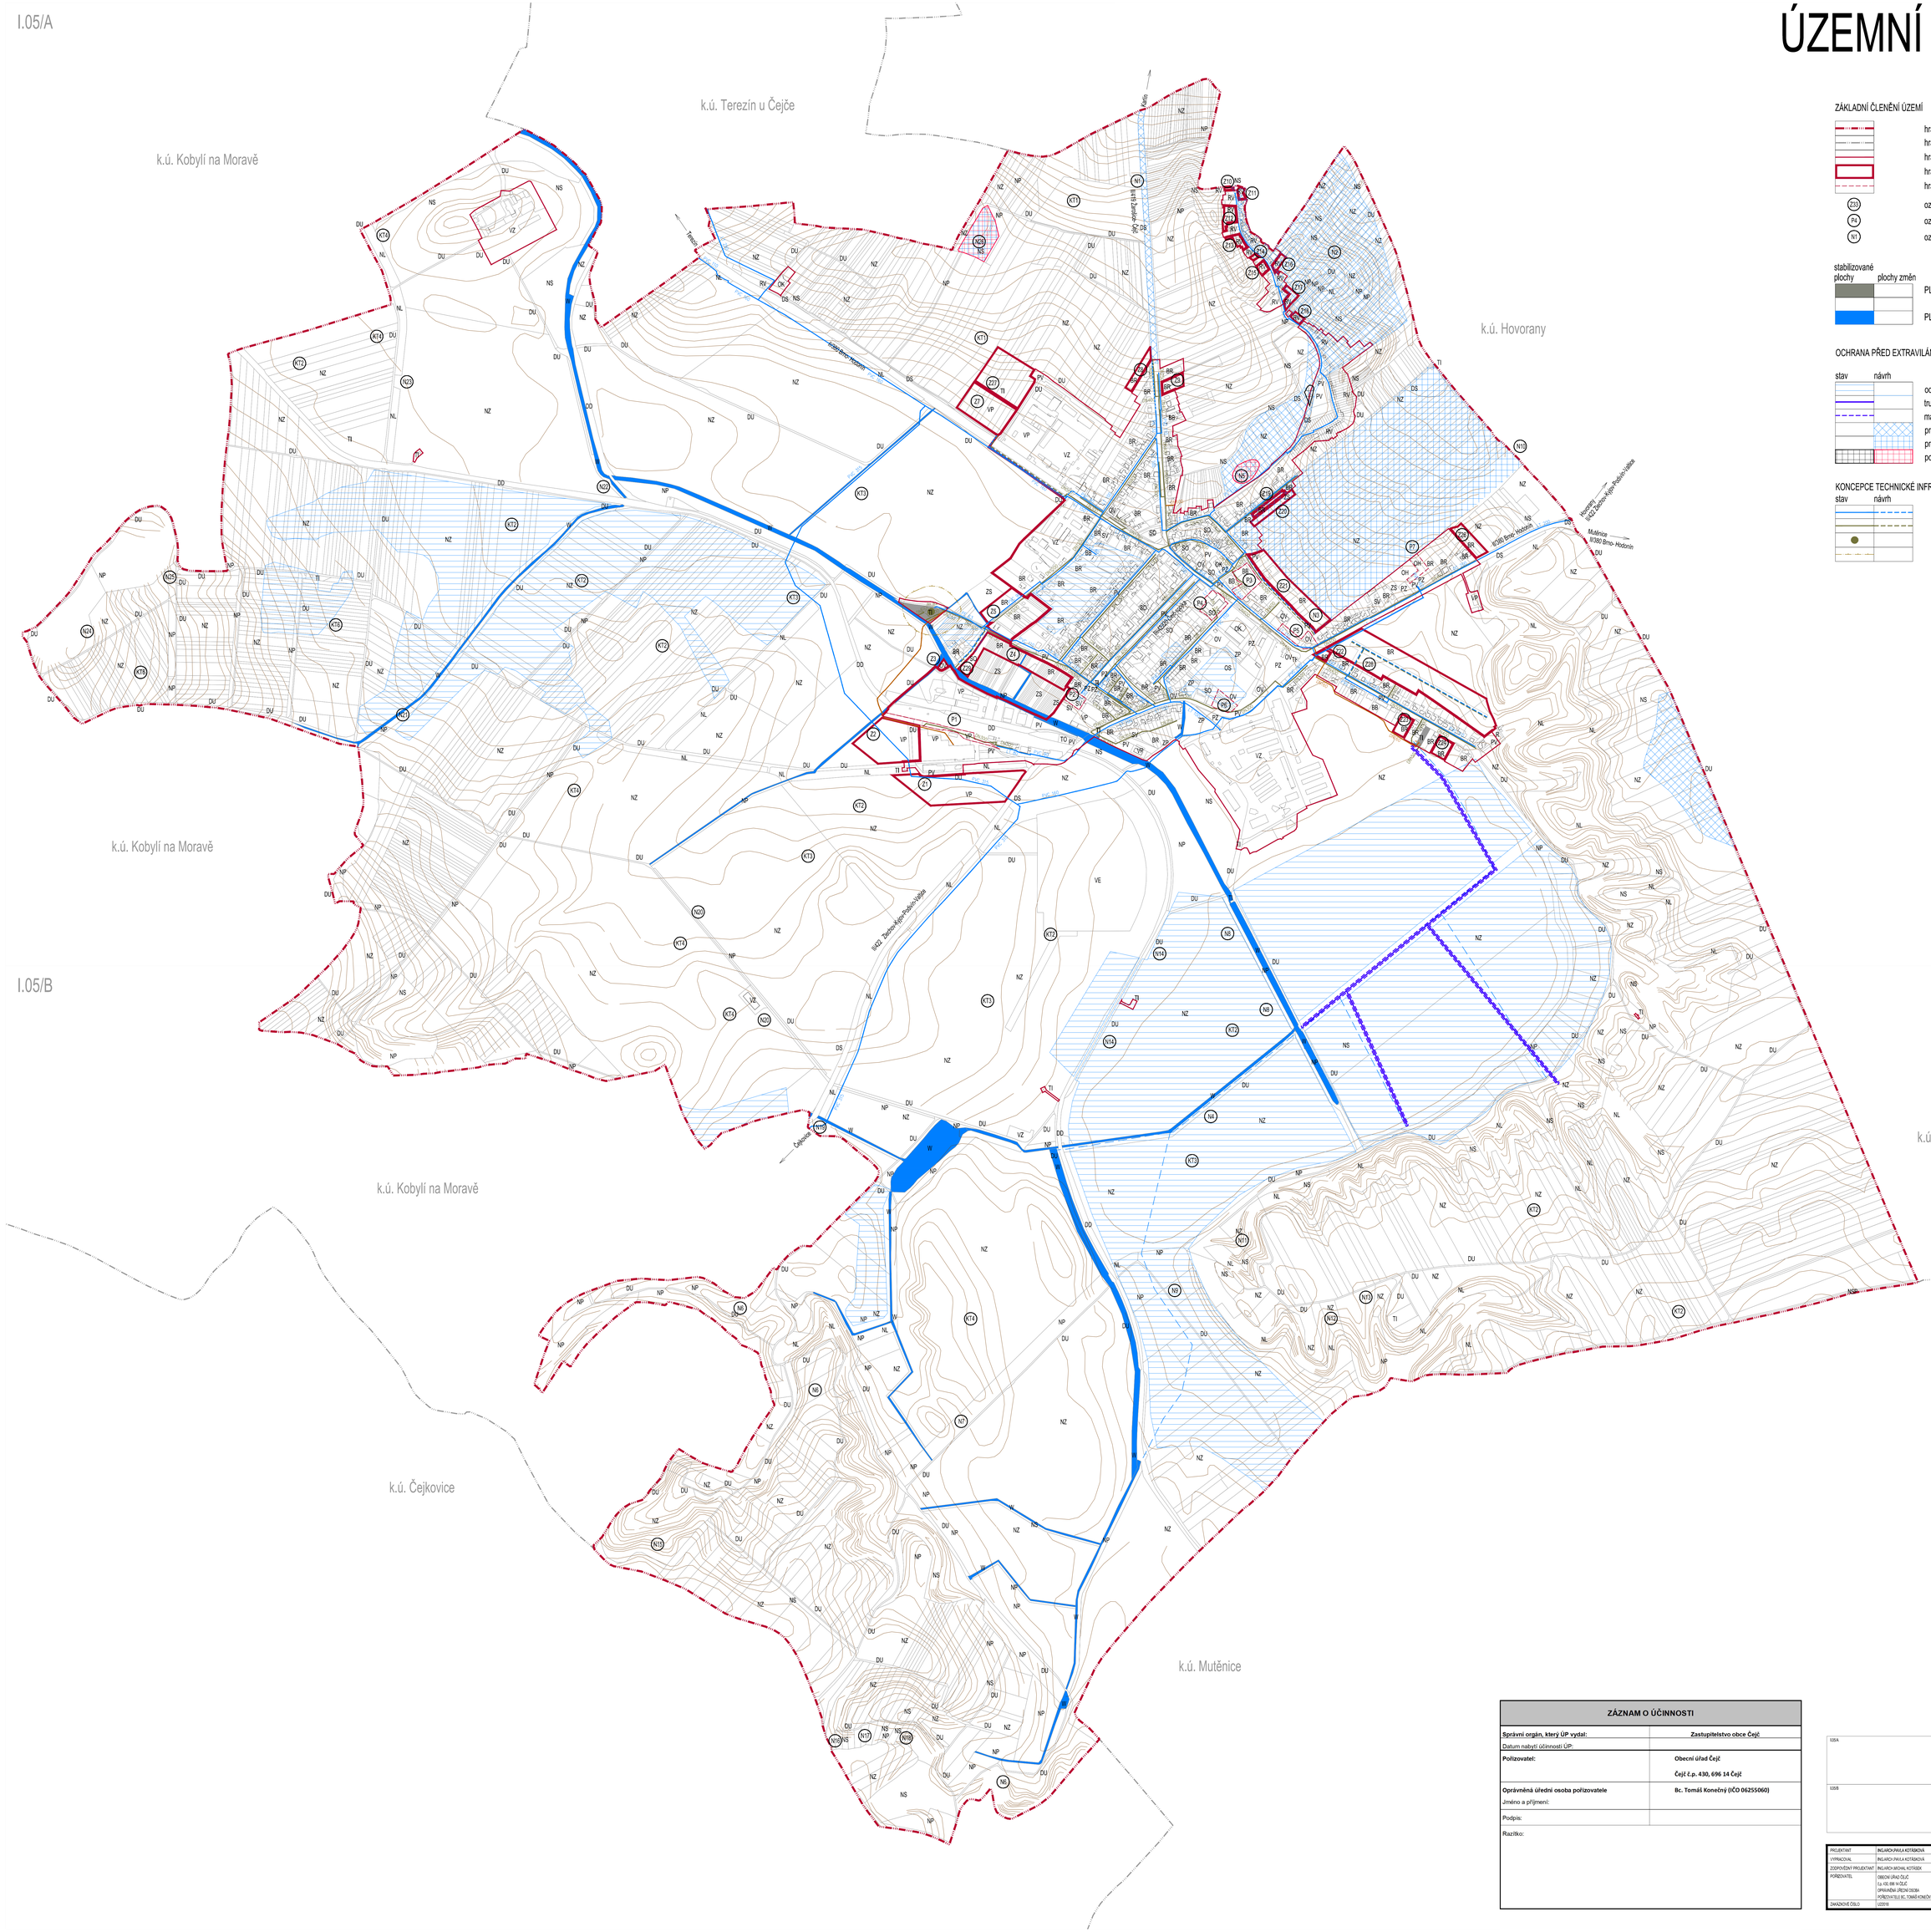

ZÁKLADNÍ ČLENĚNÍ ÚZEMÍ

- hranice katastrálního území Čejč- hranice řešeného území
- hranice k.ú. sousedních obcí
- hranice zastavěného území dle zákona 183/2006 Sb. ke dni 1.10.2019
- hranice zastavitelných ploch
- hranice ploch přestavby
- Z53 označení zastavitelných ploch
- P4 označení ploch přestavby
- N1 označení ploch změn v nezastavěném území

stabilizované plochy	plochy změn	
		PLOCHY TECHNICKÉ INFRASTRUKTURY T
		PLOCHY VODNÍ A VODOHOSPODÁŘSKÉ W

OCHRANA PŘED EXTRAVILÁNOVÝMI VODAMI A EROZÍ

stav	návrh	
		odvodňované území
		trubní kanál hlavních odvodňovacích zařízení
		manipulační pruh pro trubní kanál hlavních odvodňovacích zařízení
		protiodtoková opatření
		protierozní a protiodtoková opatření
		poldr

KONCEPCE TECHNICKÉ INFRASTRUKTURY

stav	návrh	
		vodovod
		jednotná kanalizace
		čistírna odpadních vod
		pásmo hygienické ochrany kolem čov

ZÁZNAM O ÚČINNOSTI

Správní orgán, který ÚP vydal:	**Zastupitelstvo obce Čejč**
Datum nabytí účinnosti ÚP:	
Pořizovatel:	**Obecní úřad Čejč** **Čejč č.p. 430, 696 14 Čejč**
Oprávněná úřední osoba pořizovatele Jméno a příjmení:	**Bc. Tomáš Konečný (IČO 06255060)**
Podpis:	
Razítko:	

I.05/A

I.05/B

jihomoravský kraj

POŘÍZENÍ ÚZEMNÍHO PLÁNU OBCE ČEJČ BYLO PODPOŘENO Z ROZPOČTU JIHOMORAVSKÉHO KRAJE

PROJEKTANT	ING.ARCH.PAVLA KOTÁSKOVÁ	DATUM	12/2023	ÚZEMNÍ PLÁN	
VYPRACOVAL	ING.ARCH.PAVLA KOTÁSKOVÁ			ČEJČ	
ZODPOVĚDNÝ PROJEKTANT	ING.ARCH.MICHAL KOTÁSEK				
POŘIZOVATEL	OBECNÍ ÚŘAD ČEJČ č.p. 430, 696 14 ČEJČ OPRÁVNĚNÁ ÚŘEDNÍ OSOBA POŘIZOVATELE BC. TOMÁŠ KONEČNÝ	MĚŘÍTKO	1: 5000	výkres technické infrastruktury vodní hospodářství	I.05
ZAKÁZKOVÉ ČÍSLO	U23018				