

ÚZEMNÍ PLÁN ČEJČ

ZÁKLADNÍ ČLENĚNÍ ÚZEMÍ

	hranice katastrálního území Čejč - hranice řešeného území
	hranice k.ú. sousedních obcí
	hranice zastavěného území dle zákona 183/2006 Sb. ke dni 1.10.2019
	hranice ploch pěstavlav
	hranice ploch pěstavlav
	hranice ploch pěstavlav
	hranice ploch pěstavlav a změn v nezastavěném území

VEŘEJNÉ PROSPĚŠNÉ STAVBY ZÁMĚRŮ JIHOMORAVSKÉHO KRAJE

ozn.	účel koridoru	katastrální území
KT1	Napojení novým vedením na síť 110 kV	Čejč
KT2	Zdvvojení ropovodu Družba	Čejč
KT3	Vedení 110kV, Rohatec - Čejč - vazba na el. stanici 400/110kV Rohatec	Čejč
KT4	VTL plynovodu Moravia	Čejč
KT6	VTL plynovodu Brno - Třemeský důl	Čejč

VEŘEJNÉ PROSPĚŠNÉ STAVBY:

ozn.	účel VPS	katastrální území
DOPRAVNÍ A TECHNICKÁ INFRASTRUKTURA		
VDT 1	Komunikace a TI pro oblahu Z5	Čejč
VDT 3	Komunikace a TI pro oblahu Z21	Čejč

TECHNICKÁ INFRASTRUKTURA

VT 1	Technická infrastruktura pro oblahu Z 29	Čejč
VT 2	Technická infrastruktura pro zajištění konektivity obcí	Čejč
VT3	Technická infrastruktura pro oblahu Z7	Čejč
VT4	Technická infrastruktura pro oblahu Z8	Čejč

DOPRAVNÍ INFRASTRUKTURA

VD 1	Komunikace pro oblahu pozemků za Z21	Čejč
------	--------------------------------------	------

VEŘEJNÉ PROSPĚŠNÁ OPATŘENÍ:

ozn.	účel VPO	katastrální území
ÚZEMNÍ SYSTÉM EKOLOGICKÉ STABILITY		
VU 1	nadregionální biokoridor K 1577	Čejč
VU 2	lokální územní systém ekologické stability- biokoridor LBK7	Čejč
VU 3	lokální územní systém ekologické stability- příměstské LBC Čejčské jezero	Čejč
VU 4	lokální územní systém ekologické stability- LBC Čejčský Spádák	Čejč
VU 5	lokální územní systém ekologické stability- biokoridor LBK5	Čejč


PROTIPODROBNÁ A PROTIPODROBNÁ OPATŘENÍ

VU 6	Obvodní síňice na Násedlovce- cestní příkop	Čejč
VU 7	Protiopodrobná opatření v lokalitě Pod budama	Čejč
VU 8	Protiopodrobná opatření v lokalitě Hrabě vinohrady	Čejč
VU 9	Protiopodrobná opatření- rekonstrukce Čejčského potoka	Čejč
VU 10	Protiopodrobná opatření- polár	Čejč
VU11	Protiopodrobná opatření- polár	Čejč

ozn.	účel VPS	zast.	s.ú.	přehledné právo
OBECNÍ PRÁVNÍ				
PO1	národní přírodní památka	130, 134	Čejč	obec
PO2	národní přírodní památka	180/2, 184/2, 185/4, 185/2, 186/2, 187/2, 188/2	Čejč	obec
PO3	občanské vybavení	136, 139, 137/1, 156/4, 156/5, 156/2, 156/3, 156/1	Čejč	obec
PO4	občanské vybavení	2045	Čejč	obec

1.06/A

1.06/B

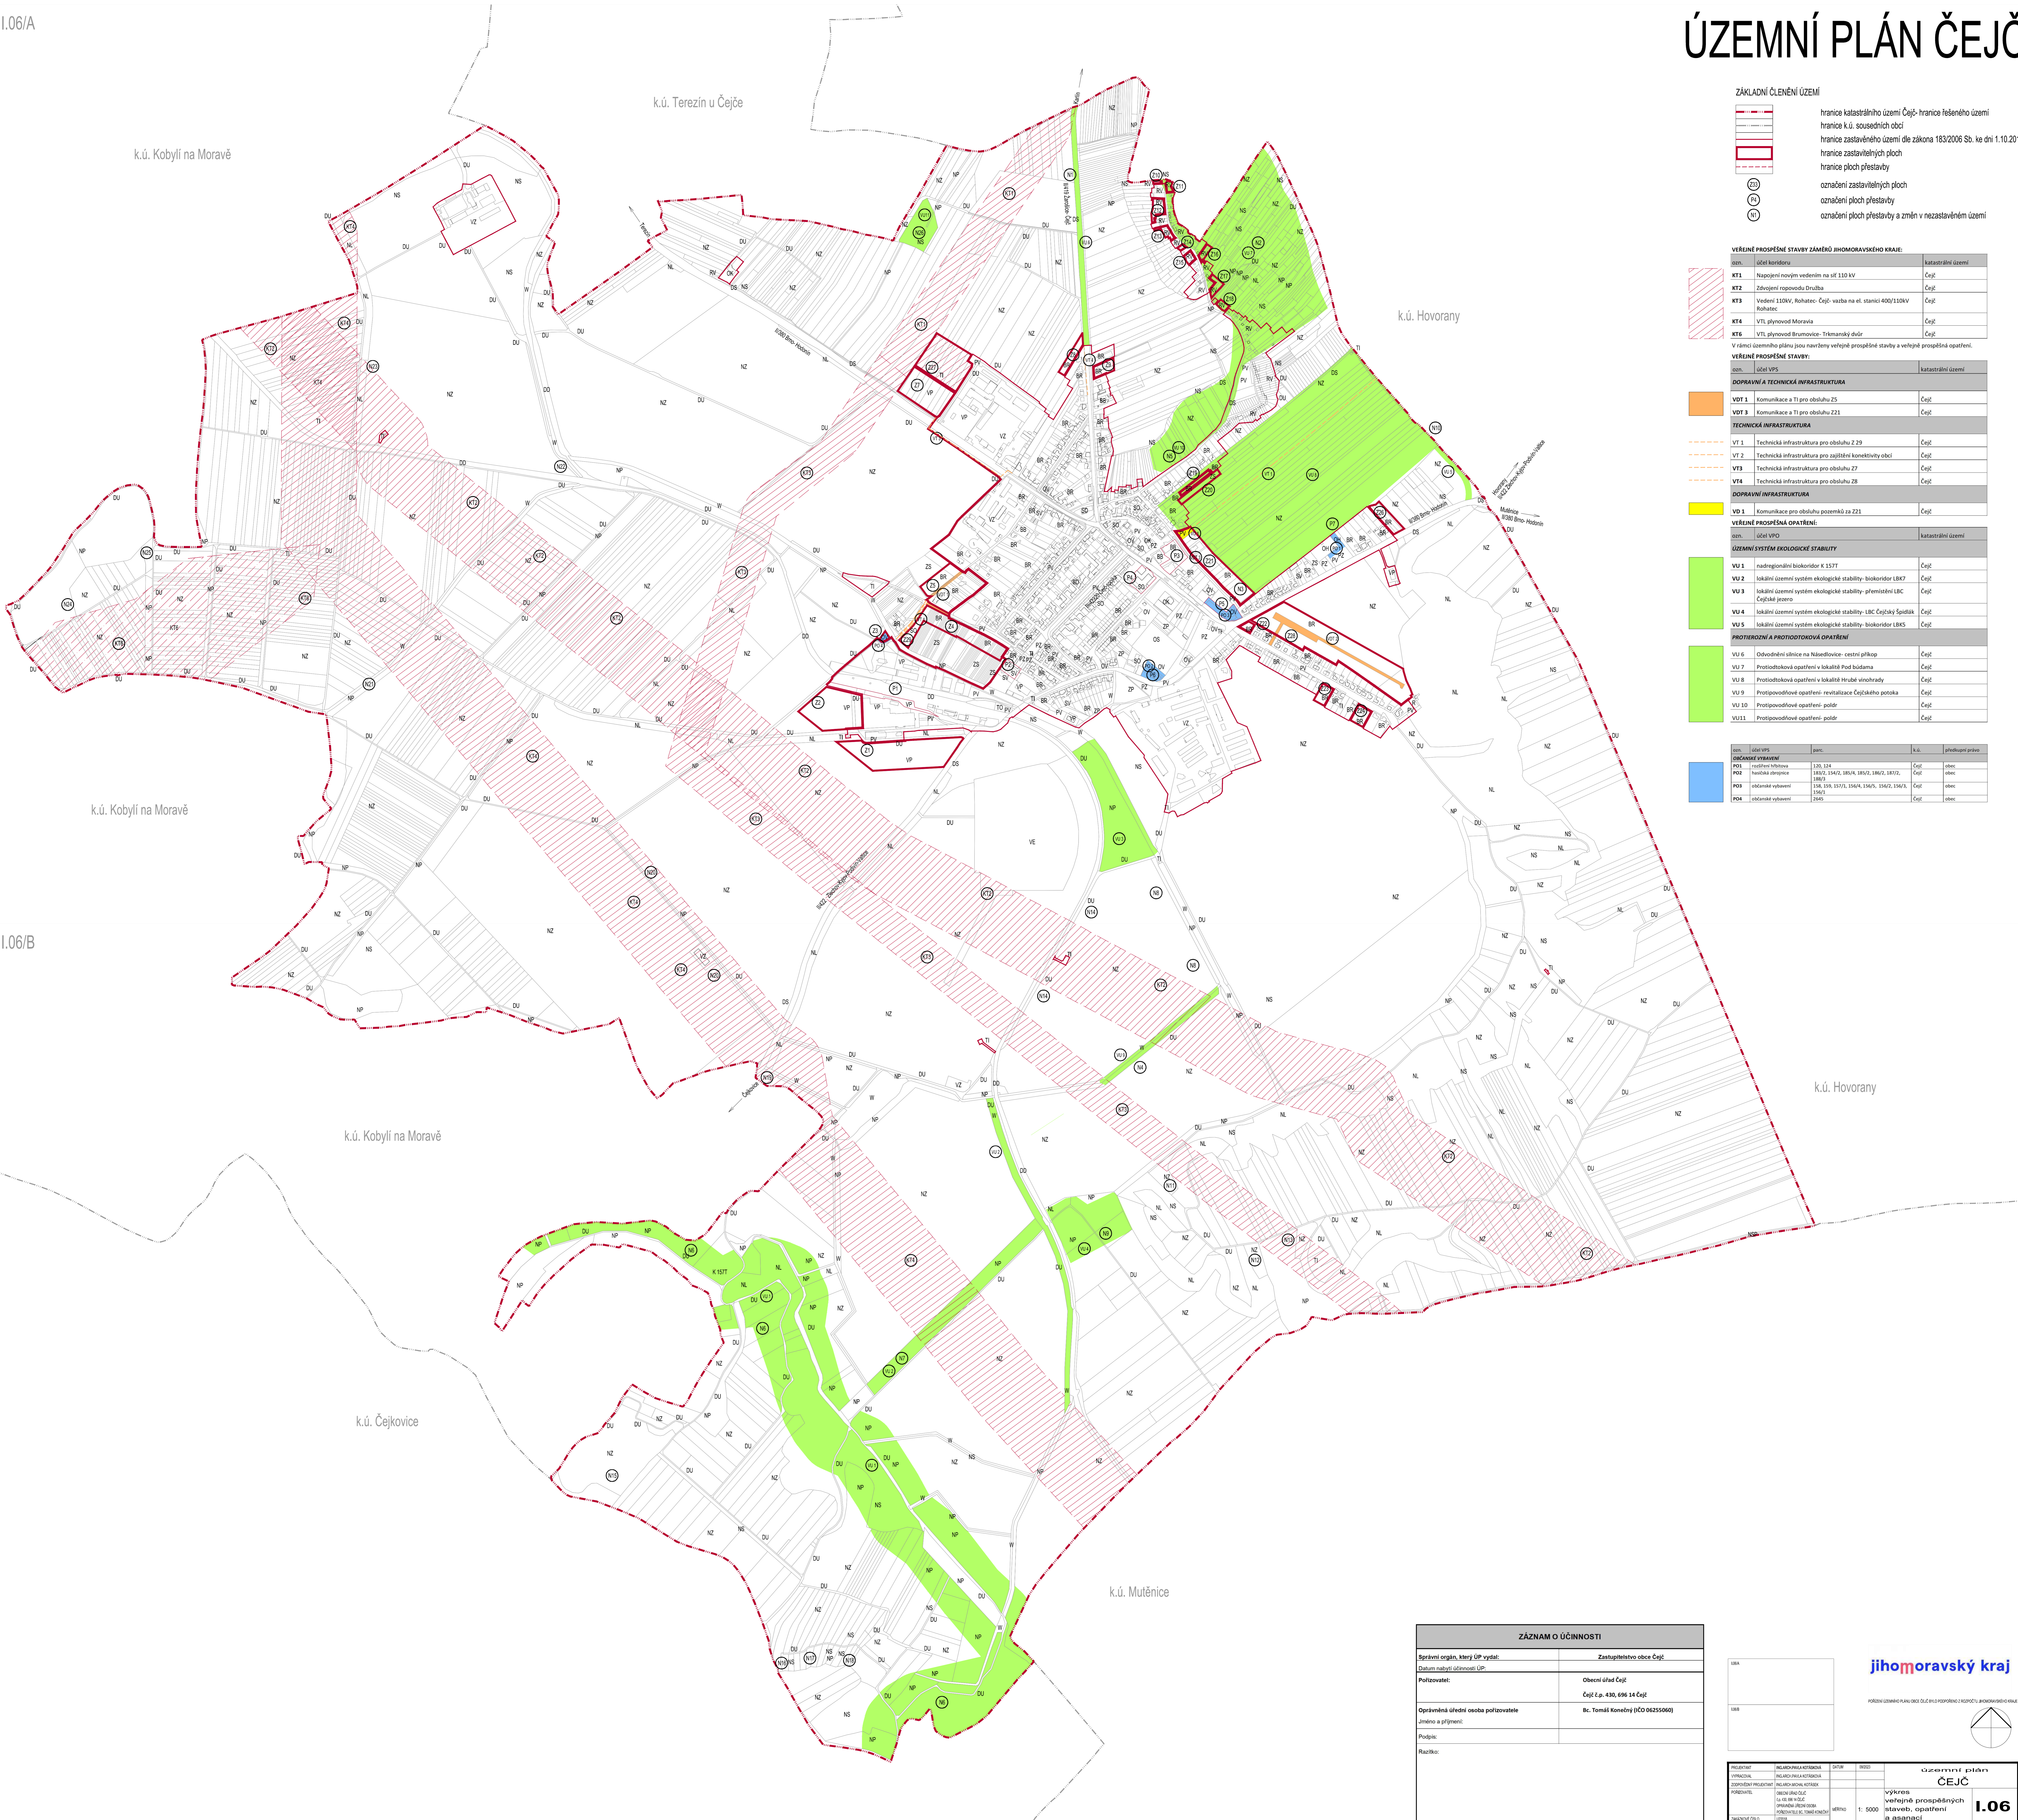

ZÁZNAM O ÚČINNOSTI

Správní orgán, který ÚP vydal:	Zastupitelstvo obce Čejč
Datum nabytí účinnosti ÚP:	
Pořizovatel:	Obecní úřad Čejč Čejč č.p. 430, 696 14 Čejč
Oprávněná úřední osoba pořizovatele	Bc. Tomáš Konečný (IČO 06255060)
Jméno a příjmení:	
Podpis:	
Realizace:	

jihomoravský kraj

PRŮBĚH ÚZEMNÍHO PLÁNU (DLE ÚČELŮ PŮJIPPOVĚRNOSTI JIHOMORAVSKÉHO KRAJE)

PROJEKTOVATEL	REGIÁL PROJEKTOVATELSTVO	DTW	BRNO	Územní plán ČEJČ
OPRAVITEL	REGIÁL PROJEKTOVATELSTVO			
ZODPOVĚDNÝ PRŮJEKTOVATEL	REGIÁL PROJEKTOVATELSTVO			VÝKRES: veřejné prospěšných stavieb, opatření a asanací
PRŮJEKTOVATEL	OBECNÍ ÚŘAD ČEJČ			1.06
ZADÁVATEL	OBECNÍ ÚŘAD ČEJČ	MĚRKO	1: 5000	